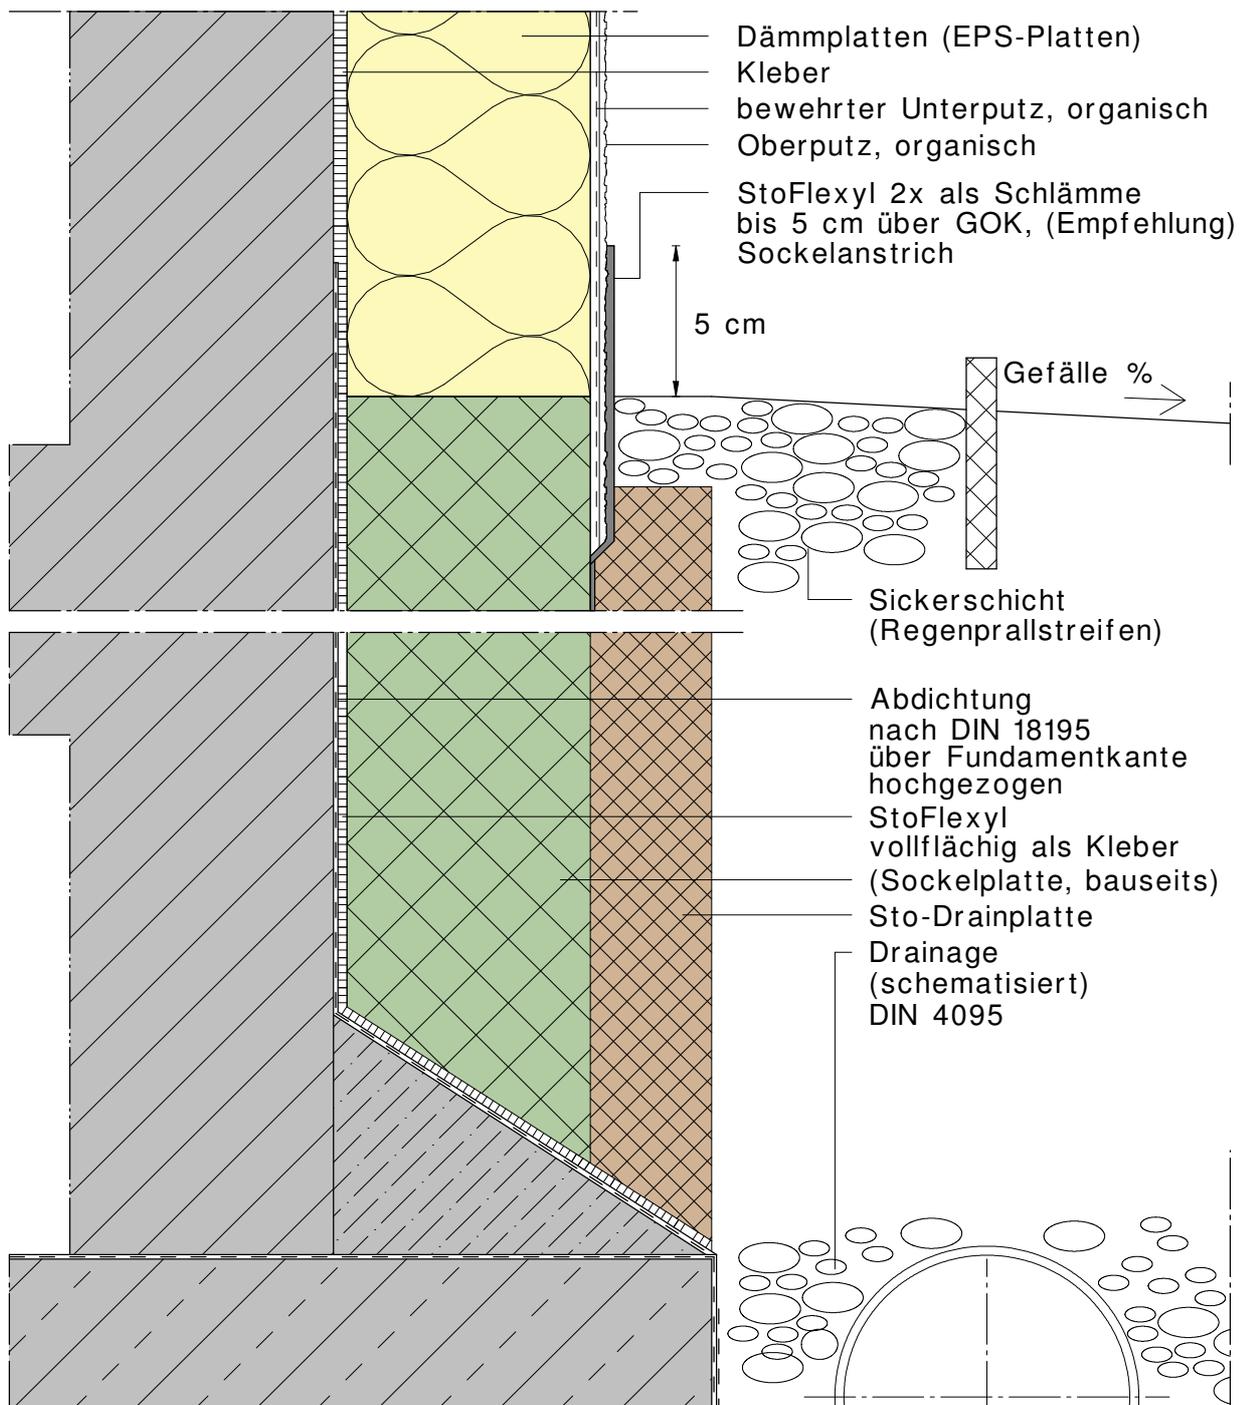


Sto Fassadendämmsysteme

Anschluss im Erd- und Spritzwasserbereich, StoTherm Classic
(Perimeterdämmung) (M ca. 1:2,5)

W 110

Die Festlegung der GOK erfolgt vor der Ausführung der Dämmung und Abdichtungsarbeiten durch den Planer